



Bestuhlungs- und Rettungswegeplan

Bestuhlungsart	
Bankettbestuhlung	
Gesamtanzahl 180 Sitzplätze 3Tische x 6 Stühle x 5 Reihen = 90 Sitzplätze Block 1 3Tische x 6 Stühle x 5 Reihen = 90 Sitzplätze Block 2	
● Standort	➔ Richtungsangabe
♿ Plätze für Rollstuhlfahrer	■ Rettungsweg

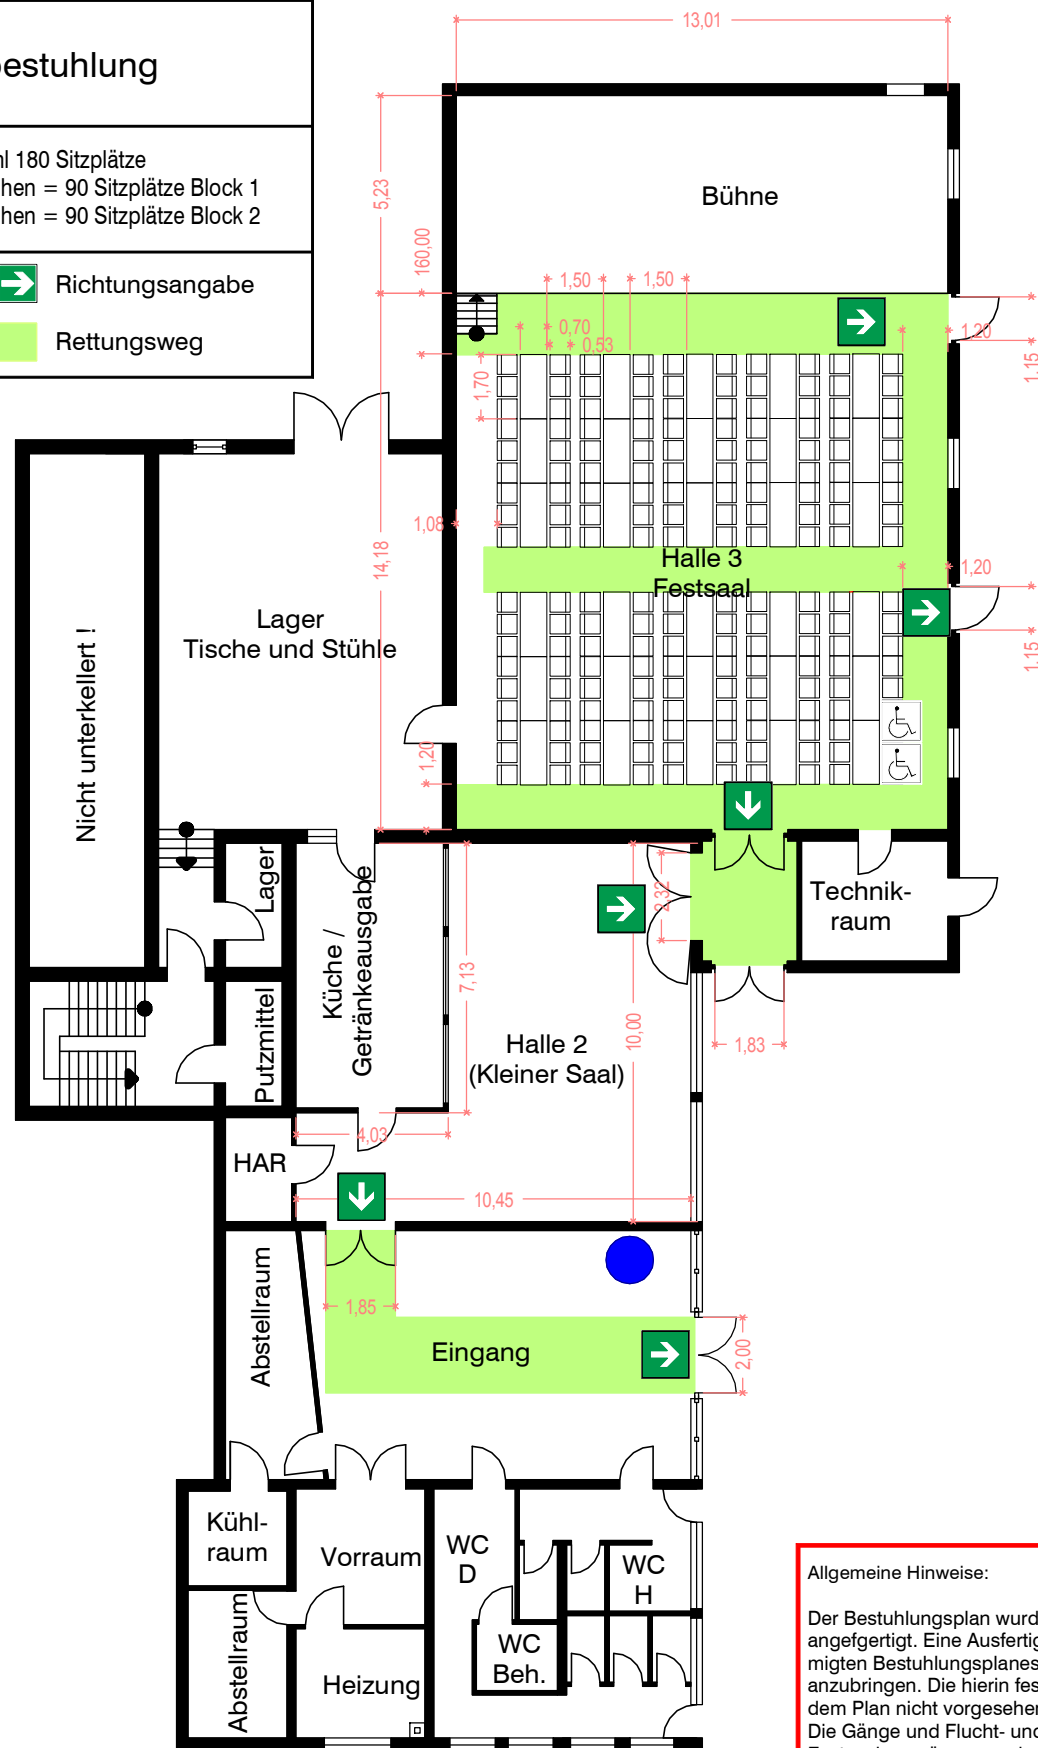

Bestuhlungsart	
Theaterbestuhlung	
In den Stuhlreihen müssen die Stühle fest miteinander verbunden sein.	
Gesamtanzahl 184 Sitzplätze 12 Stuhlreihen x 8 Stühle = 96 Sitzplätze Block 1 11 Stuhlreihen x 8 Stühle = 88 Sitzplätze Block 2	
● Standort	➔ Richtungsangabe
♿ Plätze für Rollstuhlfahrer	■ Rettungsweg

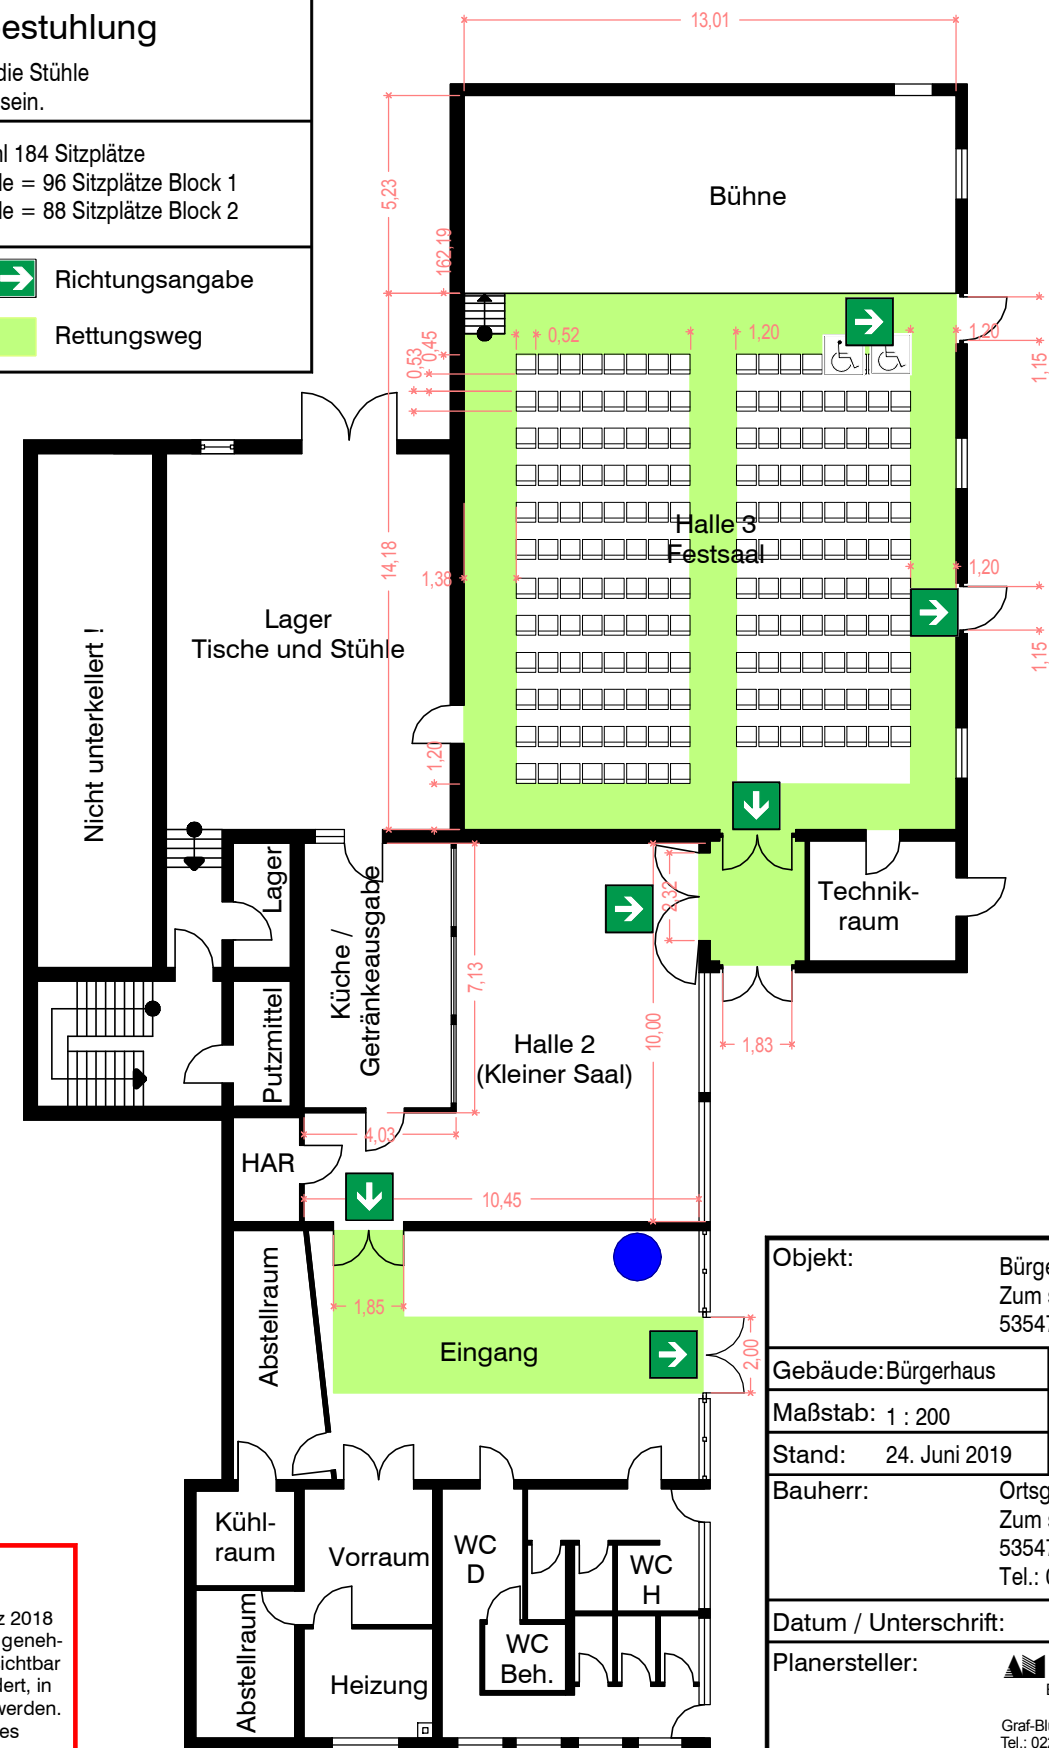

Allgemeine Hinweise:

Der Bestuhlungsplan wurde gemäß der VStättVO Stand: März 2018 angefertigt. Eine Ausfertigung des für die jeweilige Nutzung genehmigten Bestuhlungsplanes ist am Zugang zum Festsaal gut sichtbar anzubringen. Die hierin festgelegte Ordnung darf nicht geändert, in dem Plan nicht vorgesehene Plätze dürfen nicht geschaffen werden. Die Gänge und Flucht- und Rettungswege, auch außerhalb des Festsaales, müssen uneingeschränkt freigehalten werden. Der Fluchtweg ist frei von Brandlasten zu halten.

Objekt:	Bürgerhaus Dattenberg Zum schwarzen See 4 53547 Dattenberg
Gebäude: Bürgerhaus	Geschoss: Erdgeschoss
Maßstab: 1 : 200	Blattgröße: DIN A3
Stand: 24. Juni 2019	Plan-Nr.: BSP-01
Bauherr:	Ortsgemeinde Dattenberg Zum schwarzen See 4 53547 Dattenberg Tel.: 02644 4798
Datum / Unterschrift:	
Planersteller:	Sicherheitstechnik Brandschutzgraphik & mehr ... Annemarie Menden Graf-Blumenthal-Str. 11 53572 Unkel / Rhein Tel.: 02224 6363 Fax: 02224 6370